


Coördinatenlijst

Nr	X	Y	Omschrijving
1	166285.65	175273.85	niet gematerialiseerd
2	166309.96	175300.67	niet gematerialiseerd
3	166372.60	175369.76	niet gematerialiseerd
4	166387.97	175362.26	niet gematerialiseerd
5	166364.38	175275.06	niet gematerialiseerd
6	166356.40	175245.55	niet gematerialiseerd

Beschrijving segmenten

Segment	Omschrijving
1 t.e.m. 6	1 t.e.m. 6
6-1	6-1

grens bepaald o.b.v. afbakeningsplan
dhr. K. Vanerum dd 17/10/2014

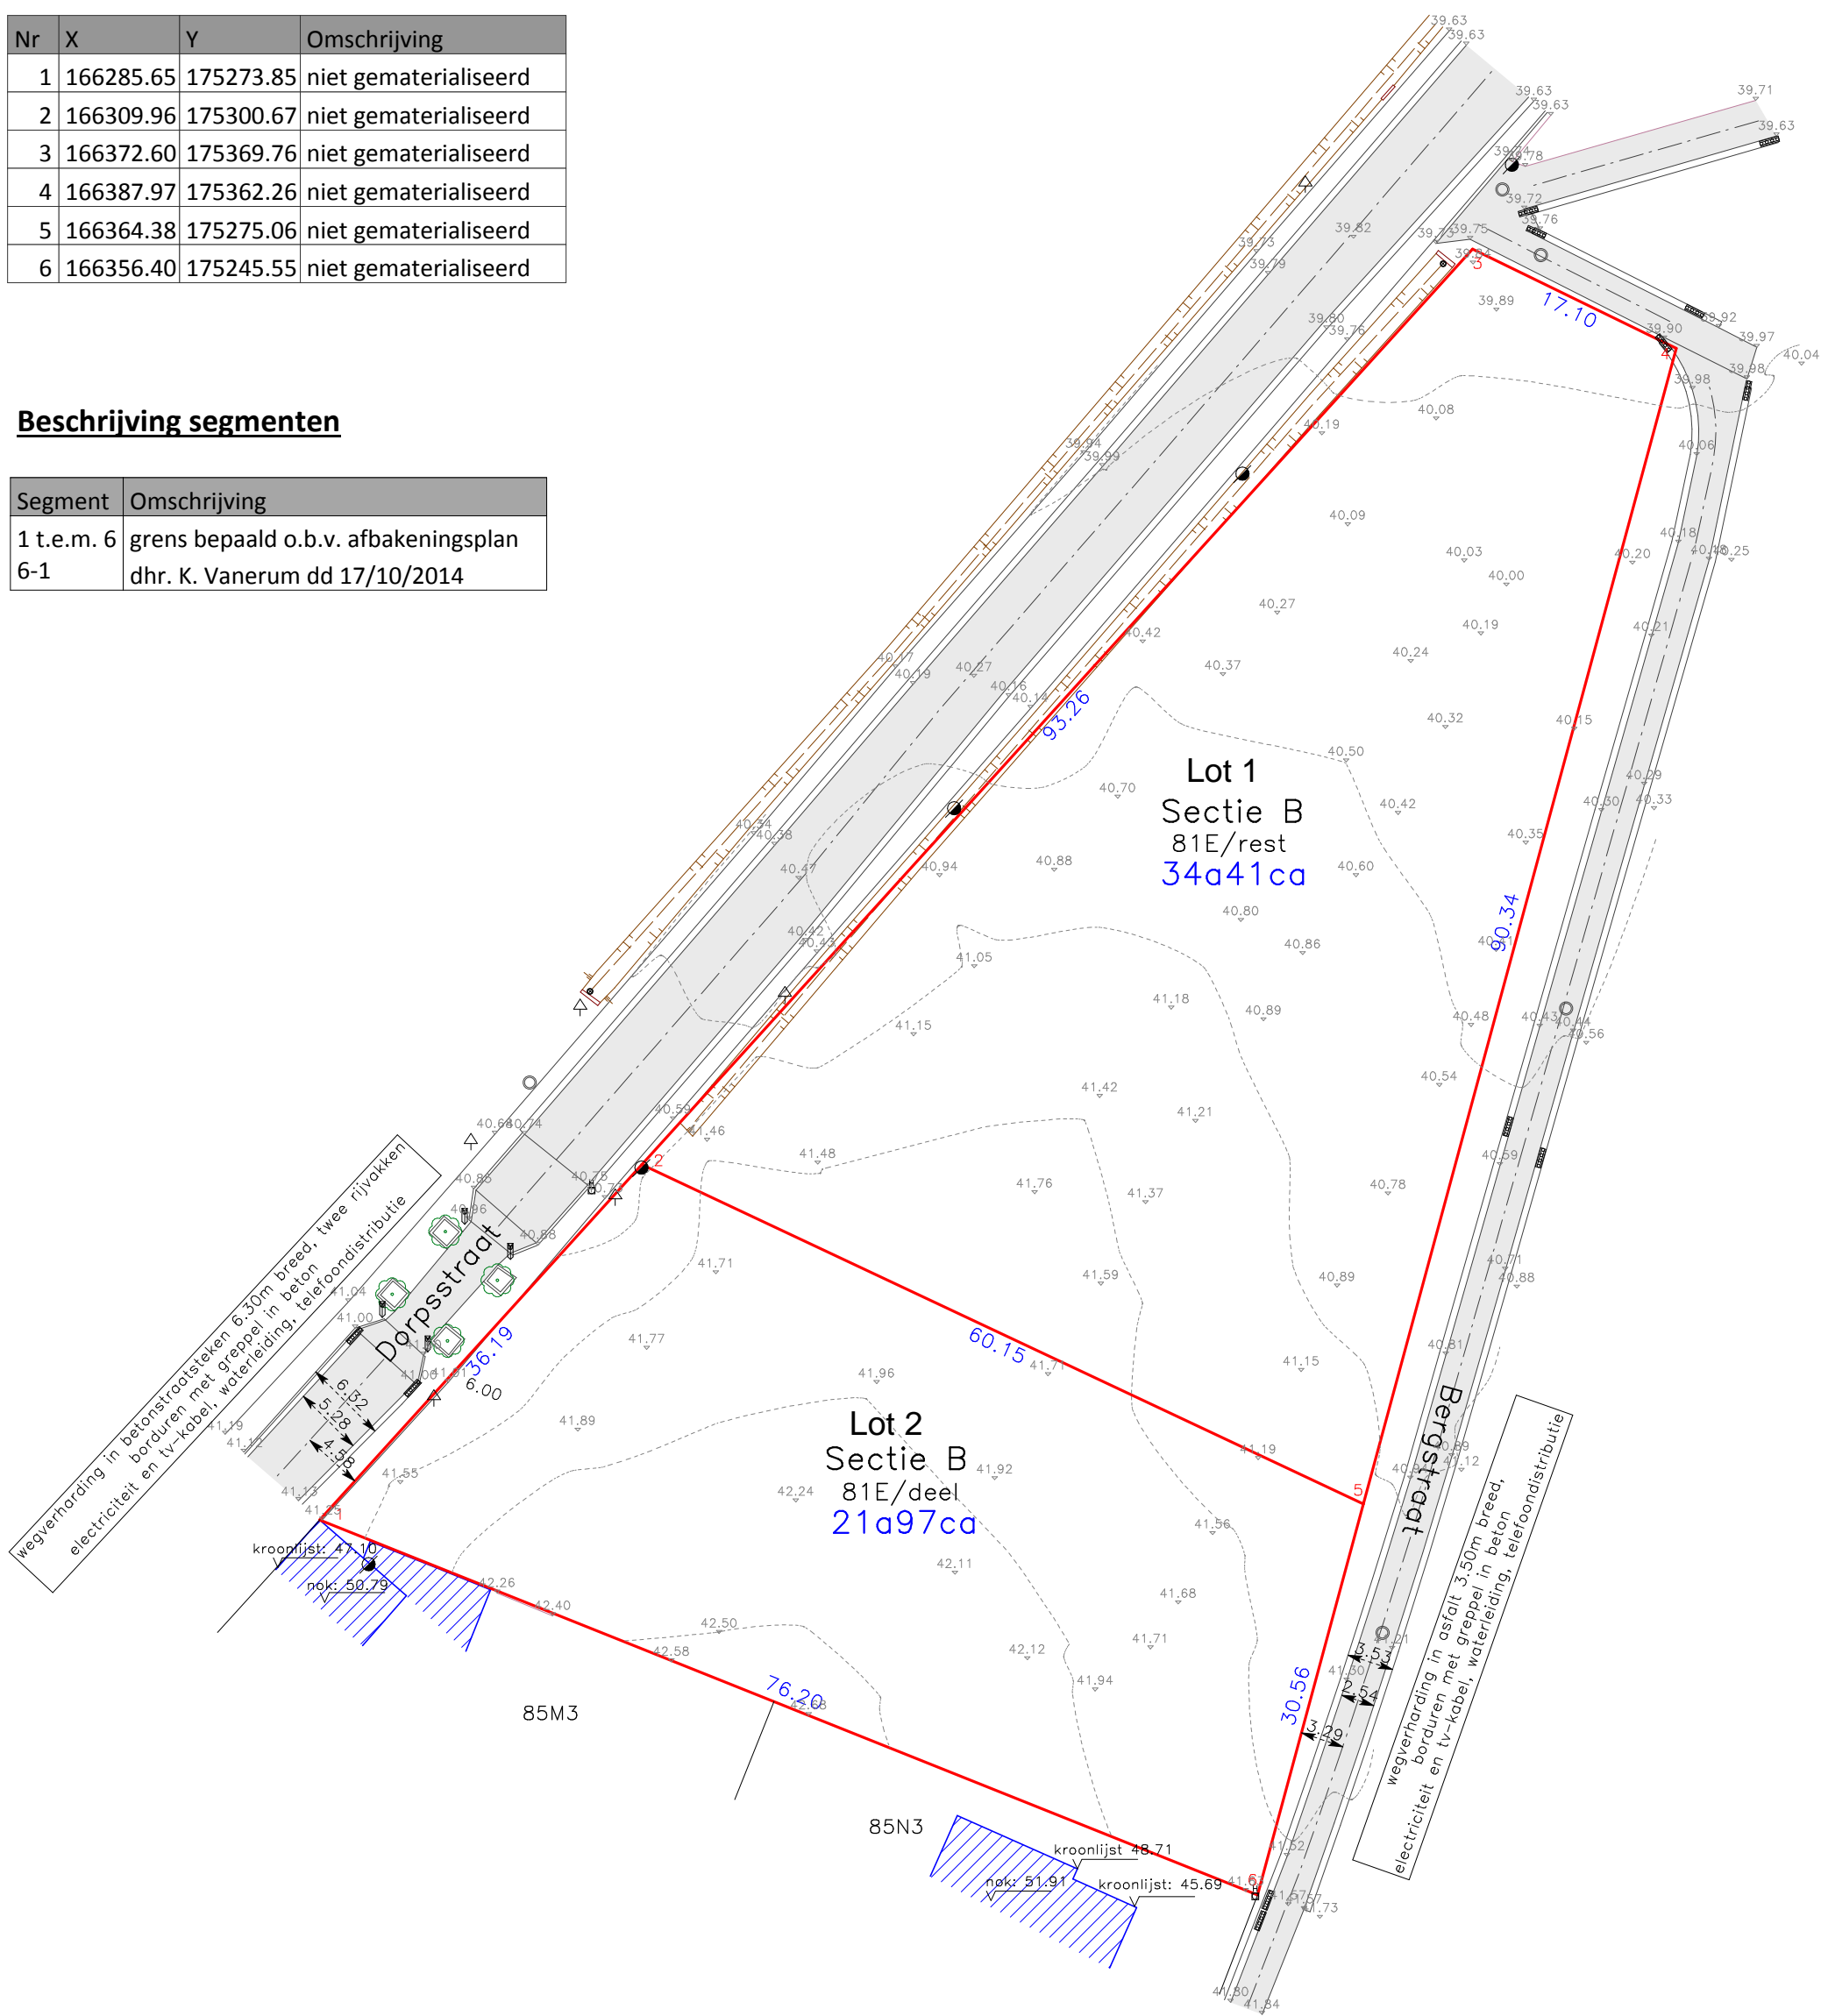

AARO-TOPO
studiebureau

St-Truidersteenweg 17
3540 Herk-de-Stad
(T) 013/44 17 49 (F) 013/46 13 06
e-mail : info@aaro-topo.be

SCHAAL : 1/ 500

Dossier nr. RC01/M02

- copy right -
Dit plan mag niet worden gekopieerd
noch delen uit dit plan mogen worden overgenomen
zonder de voorafgaandelijke en schriftelijke
toestemming van de auteur.
De kadastrale gegevens worden ten teken van inlichting vermeld
en vallen buiten de verantwoordelijkheid van de auteur.

Herk-de-Stad, 13 december 2018
Opgemeten en in plan gebracht door,

Kurt Vanerum
burgerlijk ingenieur, landmeter-expert, beëdigd
door de rechtbank van Eerste Aanleg van Hasselt
ingeschreven op het tableau van zelfstandige
landmeters experts met nr. LAN051122